


ALTRA PROPRIETA'

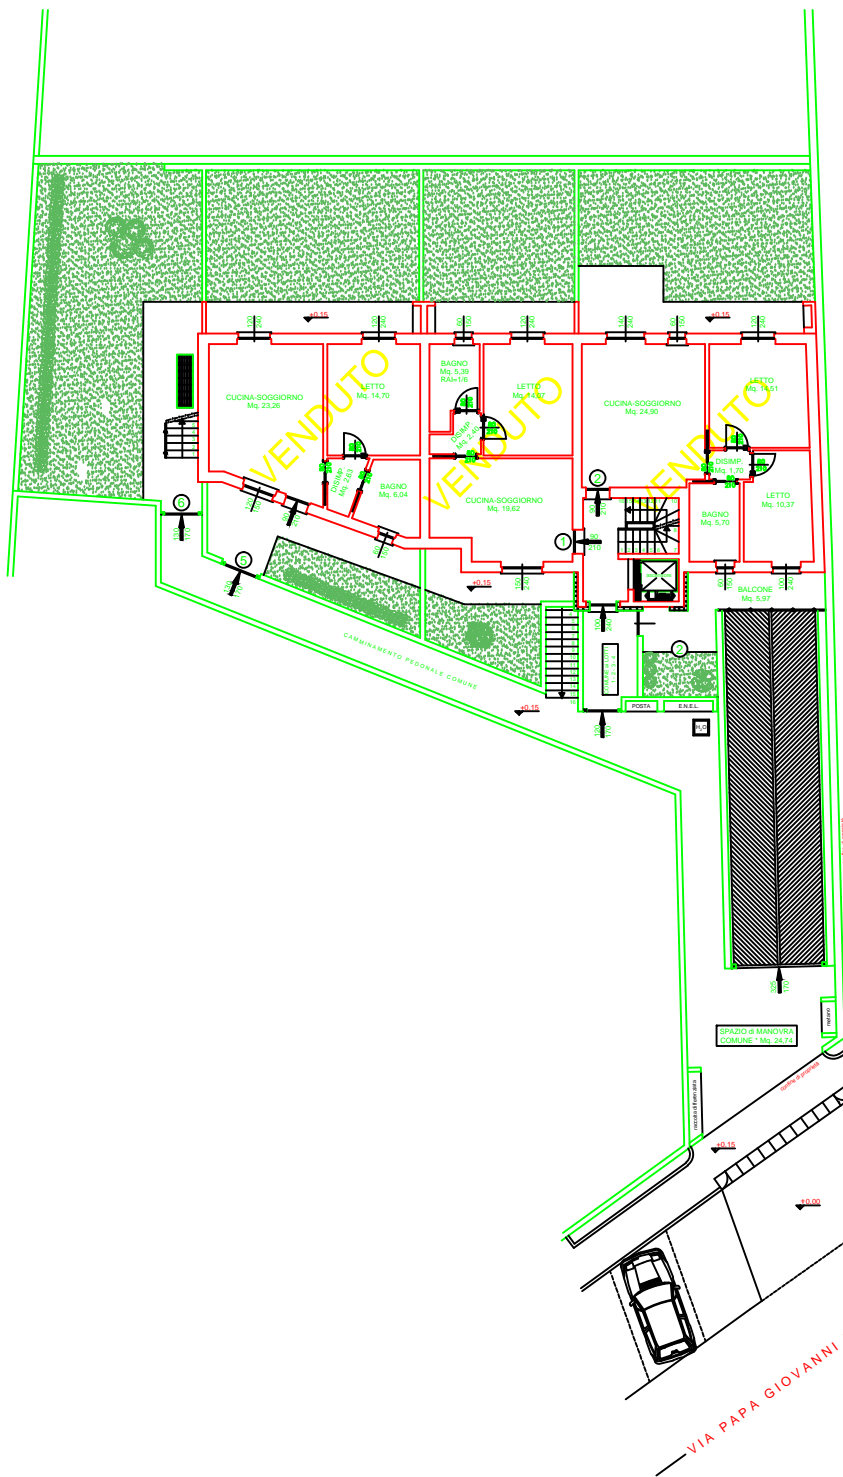

ALTRA PROPRIETA'

VIA PAPA GIOVANNI XXIII